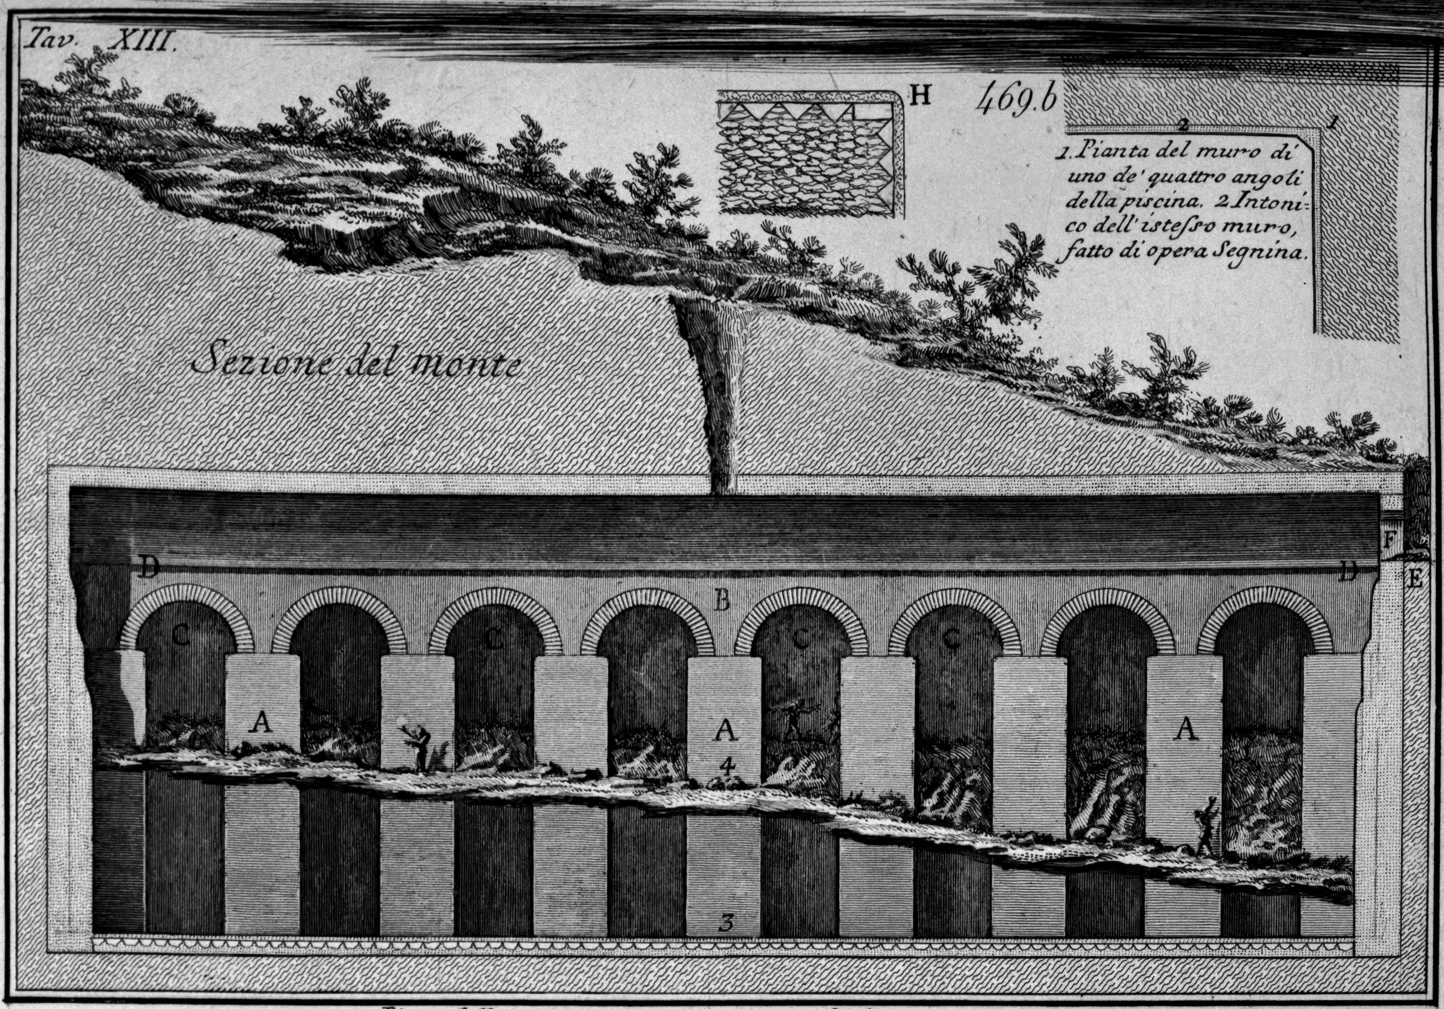

3. Piano della piscina riempiuto di scarichi di terra sino al num. 4.

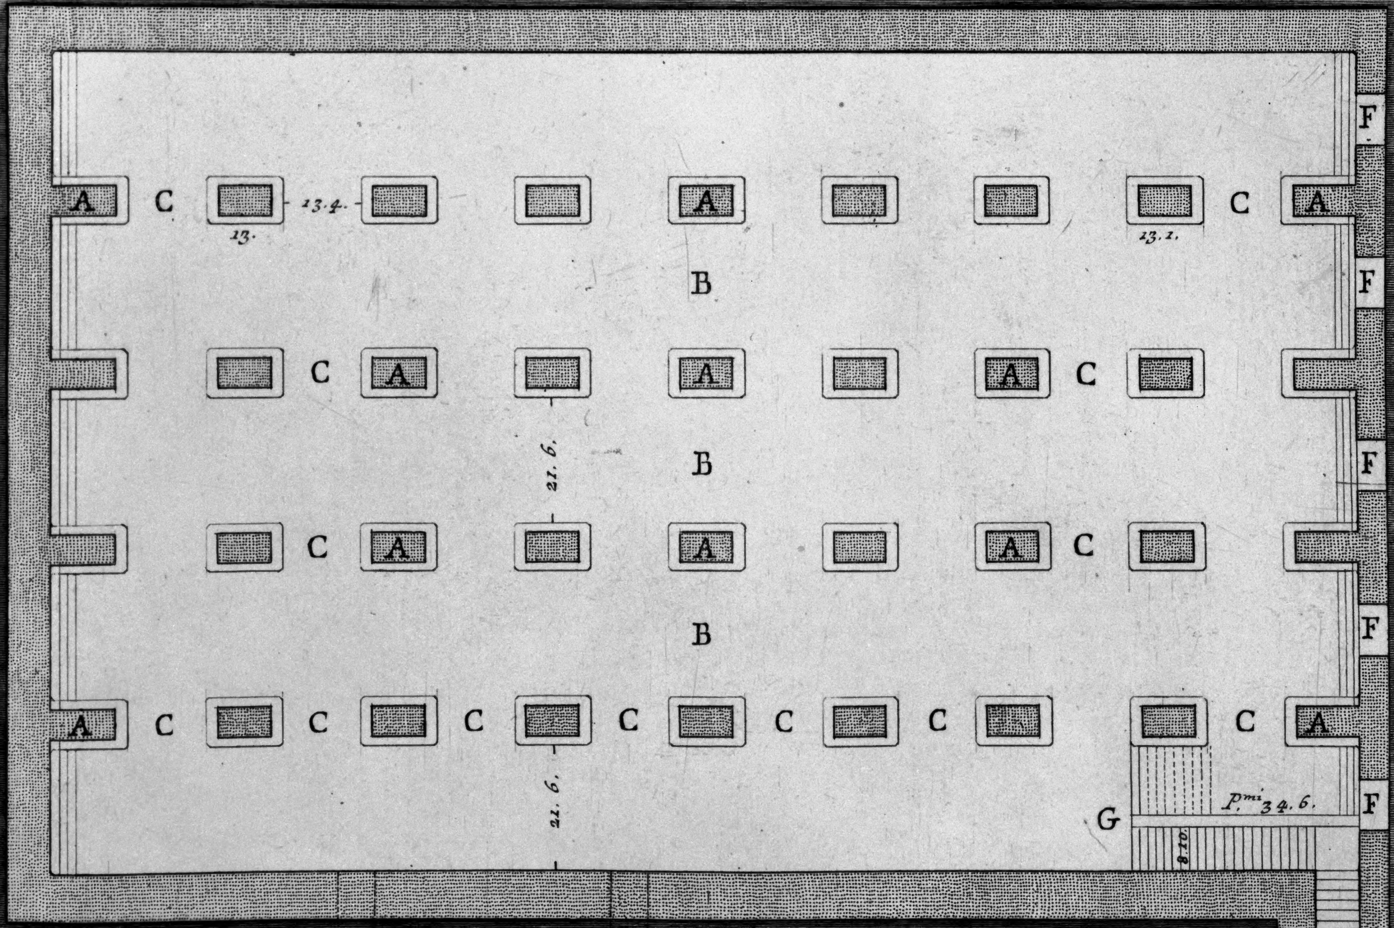

Pianta e sezione della Conserva dell' acqua degli alloggiamenti accennati nella Topografia della Tav. XII. con la lett. I.

Piranesi F.